


**ПРОЕКТ МЕЖЕВАНИЯ ТЕРРИТОРИИ
в районе ул. Синегорской в пгт. Угтар муниципального образования «Город Магадан». Вариант I**

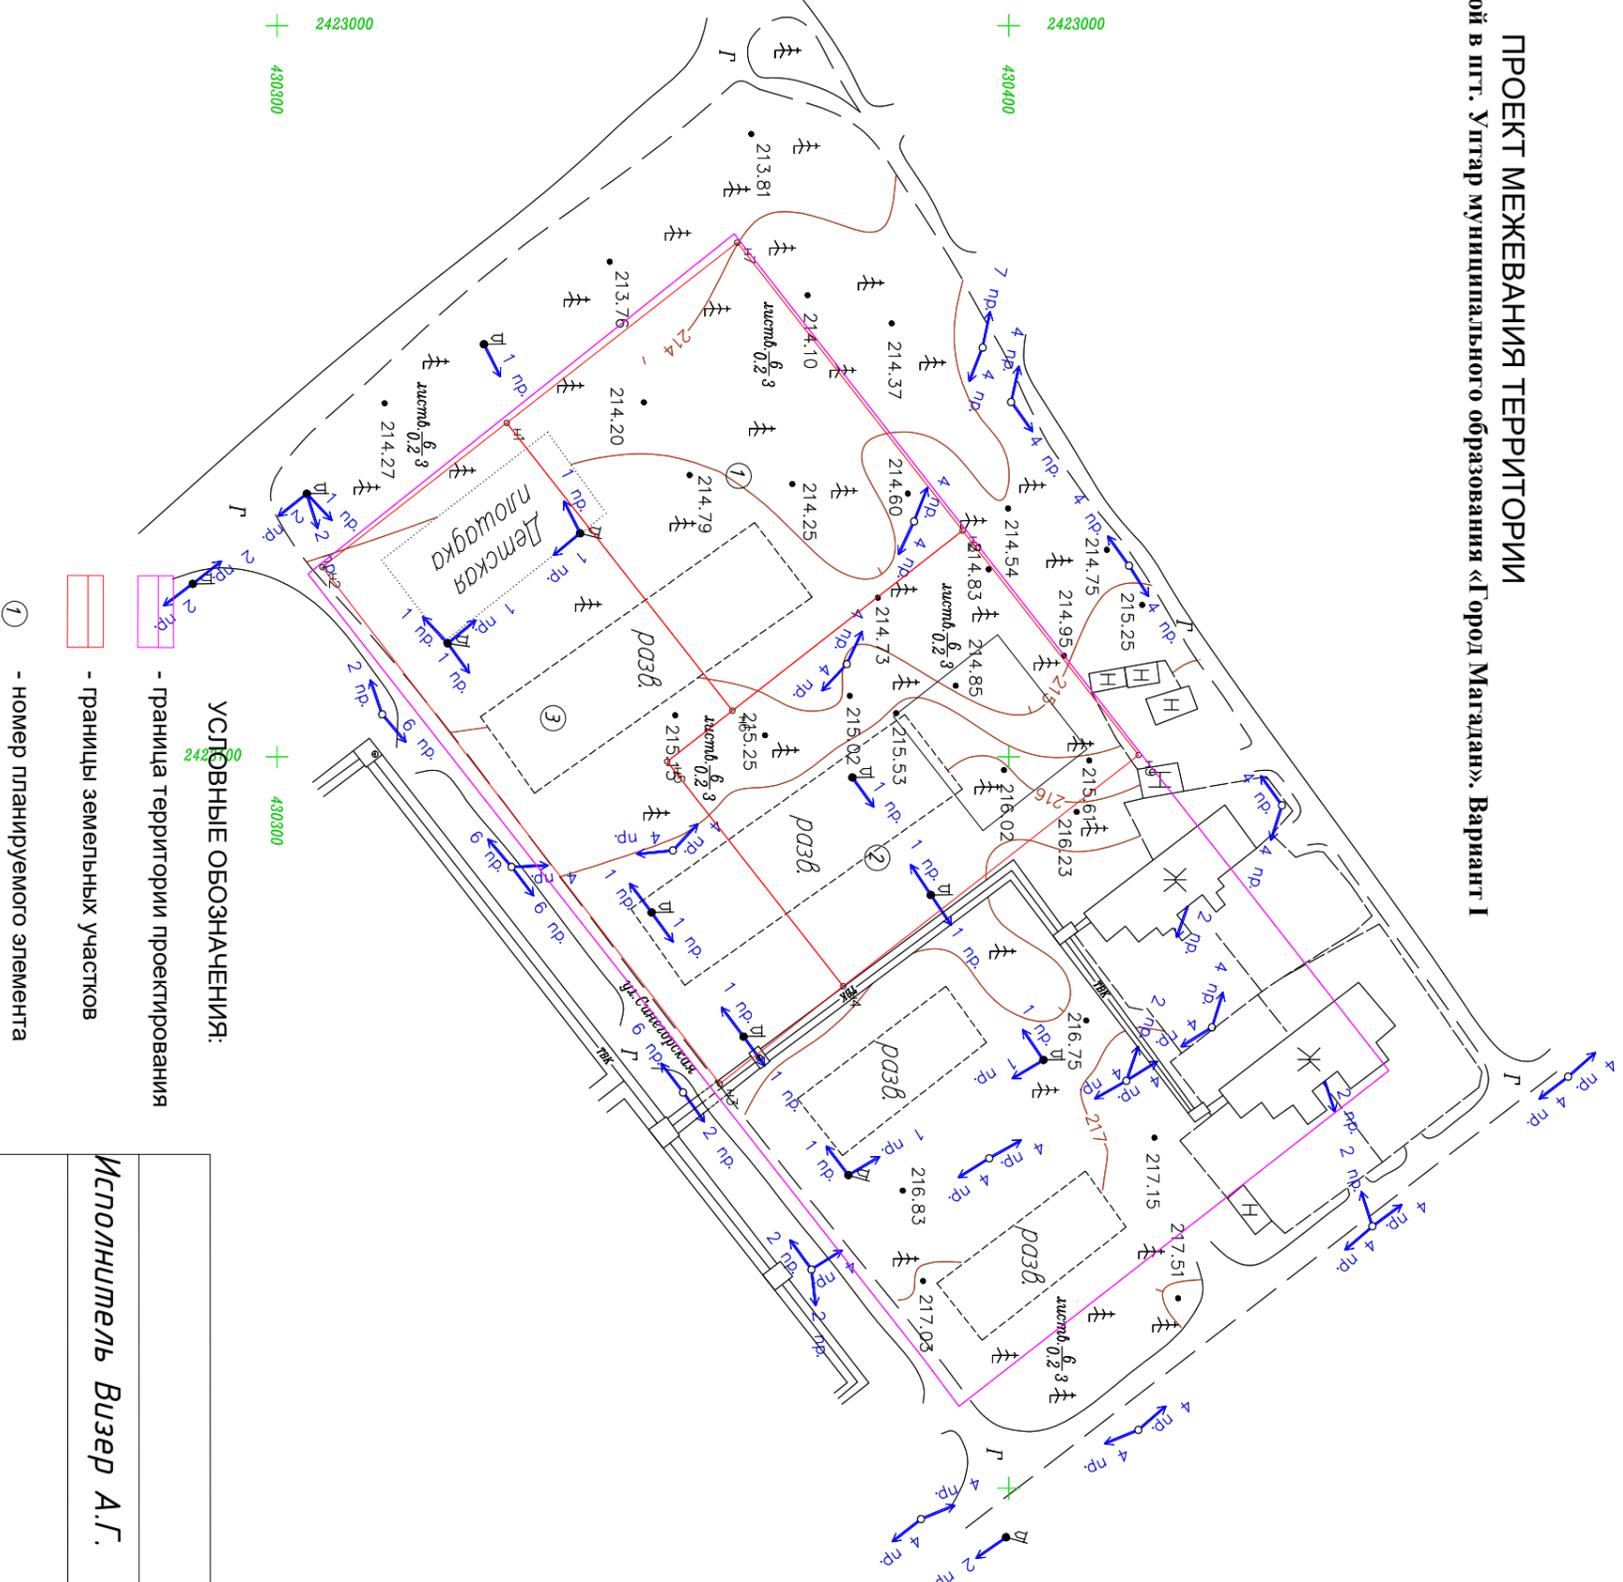

- границы красных линий совпадают с границами участков 1,2

| | |
|-------------------|------------------|
| :ЗУ1 S=2000 кв.м. | |
| 1 | 430331,4 2423054 |
| 7 | 430362,9 2423030 |
| 8 | 430393,7 2423069 |
| 6 | 430362,2 2423094 |
| 1 | 430331,4 2423054 |
| :ЗУ2 S=2000 кв.м. | |
| 8 | 430393,7 2423069 |
| 9 | 430417,8 2423100 |
| 4 | 430377,4 2423131 |
| 5 | 430353,3 2423101 |
| 6 | 430362,2 2423094 |
| 8 | 430393,7 2423069 |
| :ЗУ3 S=2443 кв.м. | |
| 1 | 430331,4 2423054 |
| 2 | 430306,2 2423074 |
| 3 | 430360,5 2423145 |
| 4 | 430377,4 2423131 |
| 5 | 430353,3 2423101 |
| 6 | 430362,2 2423094 |
| 1 | 430331,4 2423054 |

| | |
|--|------|
| Исполнитель Визер А.Г. | |
| Общество с ограниченной ответственностью "Терра-Гор" | |
| «Проект планировки территории в районе ул. Синегорской в пгт. Угтар муниципального образования «Город Магадан» | |
| Планшеты: | |
| кол-во листов | лист |
| 1 | |
| Система координат – МСК-49 зона 2 | |
| Система высот – Охотская | |
| Масштаб 1:1000 | |